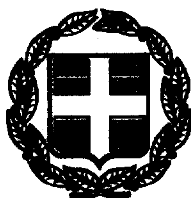

04009252812990008



8741

ΕΦΗΜΕΡΙΣ ΤΗΣ ΚΥΒΕΡΝΗΣΕΩΣ

ΤΗΣ ΕΛΛΗΝΙΚΗΣ ΔΗΜΟΚΡΑΤΙΑΣ

ΤΕΥΧΟΣ ΤΕΤΑΡΤΟ — Αρ. Φύλλου 925

28 Δεκεμβρίου 1999

ΠΕΡΙΕΧΟΜΕΝΑ

ΑΠΟΦΑΣΕΙΣ

Καθορισμός των ορίων του αιγιαλού και δημιουργία ζώνης παραλίας στη θέση «Αγ. Αικατερίνη» Μαρμαρίου Ν. Ευβοίας 1

Κήρυξη αναδασωτέας έκτασης εμβαδού οκτώ στρεμμάτων και τετρακοσίων τριάντα πέντε τετρ. μέτρων (8.435 στρεμ.) στη θέση «Πετρωτή» Περιφ. Δημοτ. Διαμ/τος Μοίρα Ν. Αχαΐας....................................... 2

ΑΠΟΦΑΣΕΙΣ

Αριθ. 1061129/6355/Β0010 (1)

Καθορισμός των ορίων του αιγιαλού και δημιουργία ζώνης παραλίας στη θέση «Αγ. Αικατερίνη» Μαρμαρίου Ν. Ευβοίας.

Ο ΥΠΟΥΡΓΟΣ ΟΙΚΟΝΟΜΙΚΩΝ

Έχοντας υπόψη:

1. Τις διατάξεις του Π.Δ. 551/88 «Οργάνωση Νομαρχιών - Οργάνωση Οικονομικών Υπηρεσιών» (ΦΕΚ 259 τ.Α'), όπως τροποποιήθηκε και ισχύει.

2. Τις διατάξεις του Π.Δ. 284/88 «περί Οργανισμού Υπουργείου Οικονομικών».

3. Τις διατάξεις του Ν. 2218/1994 «περί ίδρυσης Νομαρχιακής Αυτοδιοίκησης κ.λπ.» (ΦΕΚ 90 τ.Α'), όπως τροποποιήθηκε συμπληρώθηκε και ισχύει.

4. Τις διατάξεις του άρθρου 14 του Ν. 2399/96 «Υλοποίηση της εισοδηματικής πολιτικής έτους 1996 για μισθούς και συντάξεις και άλλες διατάξεις» (ΦΕΚ 90 τ.Α'), με το οποίο καταργήθηκαν οι θέσεις των Περιφερειακών Διευθυντών και οι αρμοδιότητές τους περιήλθαν στο Γενικό Γραμματέα Περιφέρειας.

5. Τις διατάξεις των παρ. 2 και 6 του άρθρου 1 Ν. 2503/97 Διοίκηση, Οργάνωση, Στελέχωση της Περιφέρειας, ρύθμιση θεμάτων για την Τοπική Αυτοδιοίκηση και άλλες διατάξεις» (ΦΕΚ 107 τ.Α'), σύμφωνα με τις οποίες οι Περιφερειακές Υπηρεσίες του Υπουργείου Οικονομικών, που συγκροτούσαν την Περιφερειακή Διοίκηση του Νομού ή Νομαρχίας δεν υπήχθησαν στην ενιαία οργανική μονάδα της Περιφέρειας, ούτε καταργήθηκαν, αλλά αποτελούν από 1.9.97 Υπηρεσίες του Υπουργείου Οικονομικών.

6. Το αριθ. 28975/31.7.97 έγγραφο της Δ/νσης Διοίκησης του Υπ. Εσωτερικών Δημ. Διοίκησης και Αποκέντρωσης, σύμφωνα με το οποίο οι αρμοδιότητες του Γενικού Γραμματέα της Περιφέρειας σε θέματα Υπηρεσιών του Υπ. Οικονομικών μεταφέρονται από 1.9.97 στον Υπουργό Οικονομικών.

7. Την αριθ. 1087903/1481/0006^/ΠΟΛ. 1233/28.8.97 απόφαση του Υπουργού Οικονομικών «περί μεταβίβασης αρμοδιοτήτων του Υπουργού Οικονομικών στους Προϊσταμένους των Περιφερειακών Υπηρεσιών του Υπ. Οικονομικών πλην Γ.Λ.Κ. και Γ.Χ.Κ.».

8. Τις διατάξεις των άρθρων 1 μέχρι και 7 του Α.Ν. 2344/90 «περί αιγιαλού και παραλίας», όπως τροποποιήθηκαν και συμπληρώθηκαν με τις διατάξεις: α) του άρθρου 13 του Ν. 1078/1980 και β) του άρθρου 23 του Ν. 1337/1983.

9. Την από 26.10.98 έκθεση της Επιτροπής καθορισμού των ορίων του αιγιαλού και παραλίας και θέσεων αμμοληψίας που καθόρισε τα όρια του αιγιαλού και της παραλίας στη θέση «Αγ. Αικατερίνη» Μαρμαρίου Ν. Ευβοίας και το από Φεβρουάριο 1998 με κλίμακα 1:500 τοπογραφικό διάγραμμα του τοπογράφου μηχανικού Γεωργίου Δ. Κόλλια, σε μία (1) πινακίδα που θεωρήθηκε την 26.2.98 από τον Προϊστάμενο της ΤΣΕ της Δ.Τ.Υ. Νομ/κής Αυτ/σης Εύβοιας και συνοδεύει την έκθεση της προαναφερόμενης Επιτροπής.

10. Τη σύμφωνη γνώμη του Γενικού Επιτελείου Ναυτικού, που διατυπώθηκε στο 544.5/860/98/1.10.98 έγγραφό του, αποφασίζουμε:

1. Επικυρώνουμε την από 26.10.98 έκθεση της Επιτροπής καθορισμού των ορίων του αιγιαλού και παραλίας και θέσεων αμμοληψίας, καθώς και το από Φεβρουάριο 1998 τοπογραφικό διάγραμμα, που τη συνοδεύει, το οποίο συντάχθηκε από τον τοπογράφο μηχανικό Γεώργιο Δ. Κόλλια σε μία (1) πινακίδα, με κλίμακα 1:500 και θεωρήθηκε την 26.2.98 από τον Προϊστάμενο ΤΣΕ της Δ.Τ.Υ. Νομ/κής Αυτ/σης Εύβοιας, επί του οποίου η πιο πάνω επιτροπή καθόρισε με κόκκινη συνεχή πολυγωνική γραμμή 1, 2 ... 11, 12 της οποίας οι κορυφές εξασφαλίζονται με συντεταγμένες από το κρατικό τριγωνομετρικό δίκτυο, τα όρια του αιγιαλού στη θέση «Αγ. Αικατερίνη» Μαρμαρίου Ν. Εύβοιας και με κίτρινη συνεχή πολυγωνική γραμμή 1', 2' ... 11',

12΄, σε απόσταση 15μ. από αυτήν του αιγιαλού, τα όρια της παραλίας στην ίδια θέση.

2. Η παρούσα απόφαση μαζί με την έκθεση και το διάγραμμα, που προαναφέραμε, να δημοσιευτούν στην Εφημερίδα της Κυβερνήσεως, σύμφωνα με τις διατάξεις του άρθρου 13 του Ν. 1078/1983.

Αθήνα, 6 Δεκεμβρίου 1999

Με εντολή Υπουργού
Ο Γενικός Διευθυντής
Δημ. Περιουσίας και Εθν. Κληρ/των
Π. ΠΙΛΑΤΗΣ

ΕΚΘΕΣΗ
ΕΠΑΝΕΞΕΤΑΣΗ
ΕΠΙΤΡΟΠΗΣ ΚΑΘΟΡΙΣΜΟΥ ΟΡΙΩΝ ΑΙΓΙΑΛΟΥ ΠΑΡΑΛΙΑΣ
ΚΑΙ ΘΕΣΕΩΝ ΑΜΜΟΛΗΨΙΑΣ

Για τον καθορισμό το πρώτον των ορίων του αιγιαλού στη θέση «Αγ. Αικατερίνη» Μαρμαρίου μπροστά από την ιδιοκτησία ΤΡΙΤΩΝ - ΙΧΘΥΟΚΑΛΛΙΕΡΓΕΙΕΣ Ε.Π.Ε.

Στο Μαρμάρι σήμερα 26.10.1998 ημέρα Δευτέρα οι υπογραφόμενοι:

1) Θραβάλου Παγ., φοροτεχνικός ΠΕ/Α, Προϊσταμένη Κτηματικής Υπηρεσίας, σαν Πρόεδρος,

2) Μπούρικα Αθηνά, τοπ/φος μηχ/κός ΠΕ/Β, υπάλληλος Κτηματικής Υπηρεσίας, σαν μέλος,

3) Καρβούνης Χρήστος, πλωτάρχης Λ.Σ., Λιμενάρχης Καρύστου σαν μέλος,

που αποτελούμε την «Επιτροπή καθορισμού ορίων αιγιαλού και παραλίας και θέσεων αμμοληψίας», η σύνθεση της οποίας καθορίστηκε βάσει των διατάξεων των άρθ. 89, 100, 153 του Π.Δ. 284/88 «περί Οργανισμού Υπουργείου Οικονομικών» και με την αριθ. 1034617/616/0006Α/12.3.98 απόφαση Γενικού Διευθυντή Δημόσιας Περιουσίας και Εθνικών Κληροδοτημάτων Υπουργείου Οικονομικών που συγκλήθηκε με την αριθ. Φ121/2375/22.10.98 πρόσκληση του Προέδρου της, μεταβήκαμε επί τόπου στην περιοχή που προαναφέραμε την 26.10.98.

Αφού λάβαμε υπόψη:

1. Την από 11.2.98 αίτηση του ΤΡΙΤΩΝ - ΙΧΘΥΟΚΑΛΛΙΕΡΓΕΙΕΣ ΕΠΕ (και το σχετικό με αρ. 982/98 έγγ/φο ΔΤΥΝΑΕ) δια της οποίας ζητείται ο καθορισμός των ορίων αιγιαλού στην παραπάνω περιοχή.

2. Το από Φεβρουάριο 1998 με κλίμακα 1:500 τοπογραφικό διάγραμμα του Μηχανικού Γεωργίου Δ. Κόλλια σε μία πινακίδα που ελέγχθηκε για την ακρίβεια της αποτύπωσης την 25.2.98 και θεωρήθηκε από τον Προϊστάμενο ΤΣΕ/Δ.Τ.Υ. Νομ. Αυτ/σης Εύβοιας την 26.2.98 όπως ορίζει το άρθρ. 20 του Ν. 719/77.

3. Τις διατάξεις του Α.Ν. 2344/40, όπως αυτός τροποποιήθηκε καθώς και την σχετική Δικαστηριακή και Διοικητική Νομολογία.

4. Την από επιτόπιο μετάβαση σχηματισθείσα αντίληψη για το πλάτος της βρεχόμενης ζώνης της ξηράς και άλλα συναφή στοιχεία δηλαδή:

α) Περιγραφή της μορφολογίας της περιοχής (βραχώδης, πεδινή, περίπου κλίση εδάφους, καταπτώσεις, βλάστηση, προσχωσιγενές έδαφος, ενδείξεις μεταβολής του αιγιαλού, ύπαρξη ή μη παλαιού αιγιαλού κ.λπ.).

β) Κατάσταση της ακτής (διαβρώσεις, προσχώσεις, εκτελεσθέντα έργα κ.λπ.).

γ) Κατάργηση θαλάσσιου χώρου (βάθη, ξέρες, ύφαλοι, ανάπτυγμα πελάγους).

δ) Παλίρροιες και θαλάσσια ρεύματα.

ε) Επικρατούσες καιρικές συνθήκες (διεύθυνση, ένταση και συχνότητα πνεόντων ανέμων, ύψος κύματος κ.λπ.).

5. Λοιπά στοιχεία που έλαβε υπόψη η Επιτροπή, όπως παλιά διαγράμματα, μαρτυρικές καταθέσεις, τίτλος ιδιοκτησίας, έγγραφα Γ.Ε.Ν., προηγούμενοι καθορισμοί σε γειτονική περιοχή κ.λπ. καθώς και τα συμπεράσματα που εξήχθηκαν κατά την κρίση της Επιτροπής.

6. Την από 7.5.98 αρχική έκθεση της κατά νόμο Επιτροπής, καθορισμού ορίων αιγιαλού - παραλίας.

7. Την με αριθ. 544.5/860/98/1.10.98 γνωμοδότηση ΓΕΝ, με την οποία υποδεικνύεται μικρή διόρθωση στη χάραξη της οριογραμμής αιγιαλού - παραλίας, με την οποία συμφωνεί η παρούσα Επιτροπή.

8. Τις διατάξεις της παρ. 1 άρθρ. 5 (όπως αντικαταστάθηκε με την παρ. 5 άρθρ. 23 Ν. 1337/83) και παρ. 1 άρθρ. 7 του Α.Ν. 2344/40, την Ε 15780/406/ΠΟΛ 3/9.1.87 εγκύκλιο Δνσης Δημ. Κτημάτων Υπ. Οικονομικών «περί καθορισμού οριογραμμής παραλίας» και συνεκτιμώντας τα δεδομένα της περιοχής, αδόμητη έκταση χωρίς κάθετους δρόμους προς την ακτή, προτείνει τη δημιουργία ζώνης παραλίας πλάτους 15μ., που θεωρείται απαραίτητα για την εξυπηρέτηση της επικοινωνίας ξηράς - θάλασσας και τανάπαλιν, αφού ο υφιστάμενος κατά το μεγαλύτερο τμήμα χωματόδρομος παραλιακός - μέσου πλάτους 4,0μ. δεν επαρκεί, αποφασίζει:

1. Καθορίζει επί του παραπάνω τοπογραφικού διαγράμματος:

α) Την οριογραμμή του αιγιαλού με κόκκινη συνεχή πολυγωνική γραμμή 1, 2 ..., 11, 12 ... της οποίας οι κορυφές εξασφαλίζονται με συντεταγμένες από το κρατικό τριγωνομετρικό δίκτυο.

β) Την οριογραμμή της παραλίας με συνεχή κίτρινη πολυγωνική γραμμή 1΄, 2΄ ..., 11΄, 12΄ ... σε απόσταση 15μ. από αυτήν του αιγιαλού, γιατί δεν εξυπηρετούνται οι σκοποί του άρθρ. 7 παρ. 1 του Α.Ν. 2344/40. Οι κορυφές της εξασφαλίζονται με συντεταγμένες από το κρατικό τριγωνομετρικό δίκτυο.

2. Αποφαίνεται ότι δεν υπάρχει παλαιός αιγιαλός.

3. Δεν εξαιρούνται τα κτίσματα που βρίσκονται στη ζώνη παραλίας.

Η Επιτροπή
ΠΑΓΩΝΕΤΑ ΘΡΑΒΑΛΟΥ
ΑΘΗΝΑ ΜΠΟΥΡΙΚΑ
ΧΡΗΣΤΟΣ ΚΑΡΒΟΥΝΗΣ

ΘΑΛΑΣΣΑ

Β

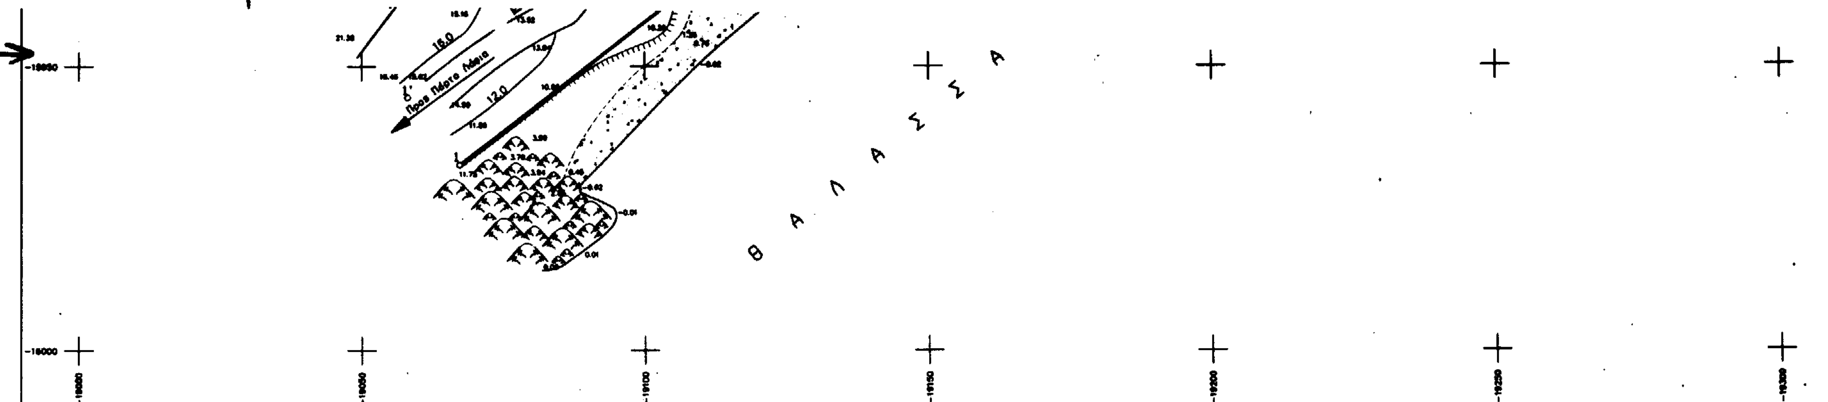
-15750

-15800

-15850

-15900

-15950



ΣΥΝΤΕΤΑΓΜΕΝΕΣ ΤΩΝ ΚΟΡΥΦΩΝ ΤΩΝ ΟΡΙΟΓΡΑΜΜΩΝ ΑΙΓΙΑΛΟΥ ΚΑΙ ΠΑΡΑΛΙΑΣ

ΣΥΝΤΕΤΑΓΜΕΝΕΣ ΚΟΡΥΦΩΝ ΟΡΙΟΓΡΑΜΜΗΣ ΑΙΓΙΑΛΟΥ		
Α/Α	Χ	Ψ
1	-15967.38	-19067.21
2	-15938.49	-19104.89
3	-15927.18	-19105.32
4	-15912.32	-19137.52
5	-15880.50	-19185.02
6	-15853.25	-19218.16
7	-15835.48	-19245.14
8	-15849.25	-19281.48
9	-15885.72	-19324.68
10	-15925.00	-19396.61
11	-15948.78	-19515.97
12	-15967.70	-19586.23

ΣΥΝΤΕΤΑΓΜΕΝΕΣ ΚΟΡΥΦΩΝ ΟΡΙΟΓΡΑΜΜΗΣ ΠΑΡΑΛΙΑΣ		
Α/Α	Χ	Ψ
1΄	-15955.47	-19058.08
2΄	-15930.87	-19090.17
3΄	-15917.41	-19090.69
4΄	-15899.20	-19130.16
5΄	-15867.54	-19177.40
6΄	-15841.16	-19209.24
7΄	-15818.73	-19243.28
8΄	-15836.14	-19289.19
9΄	-15873.09	-19332.86
10΄	-15910.74	-19401.79
11΄	-15934.17	-19519.39
12΄	-15953.21	-19590.13

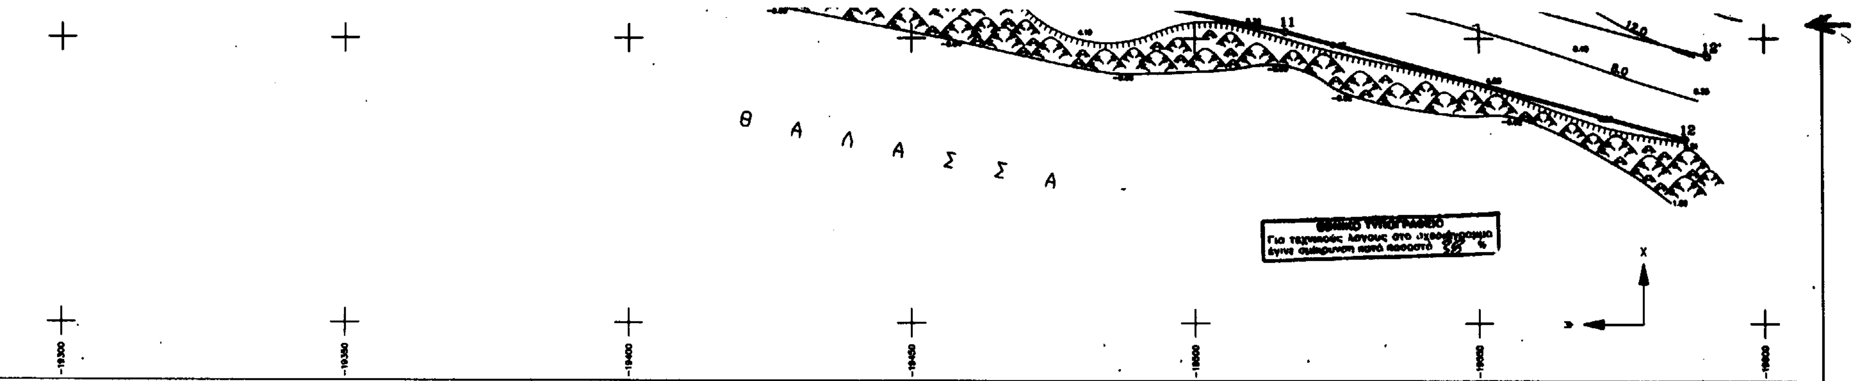
ΣΗΜΕΙΩΣΕΙΣ ΕΠΙΤΡΟΠΩΝ

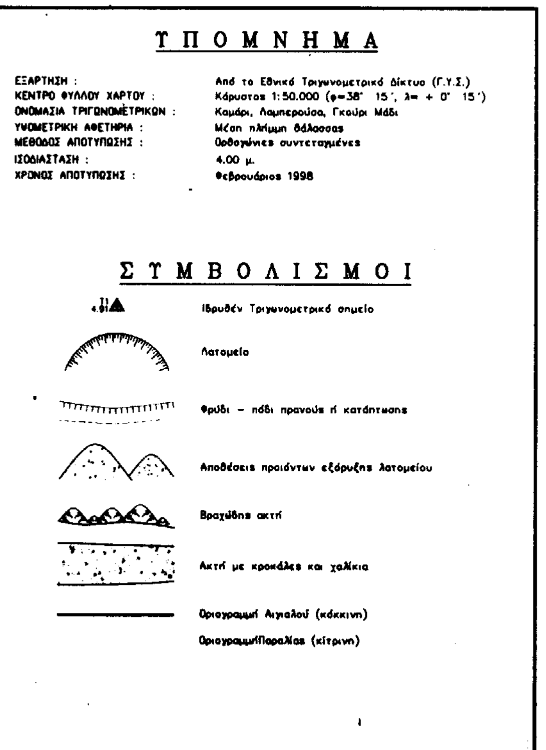
ΥΠΟΜΝΗΜΑ ΕΠΙΤΡΟΠΗΣ

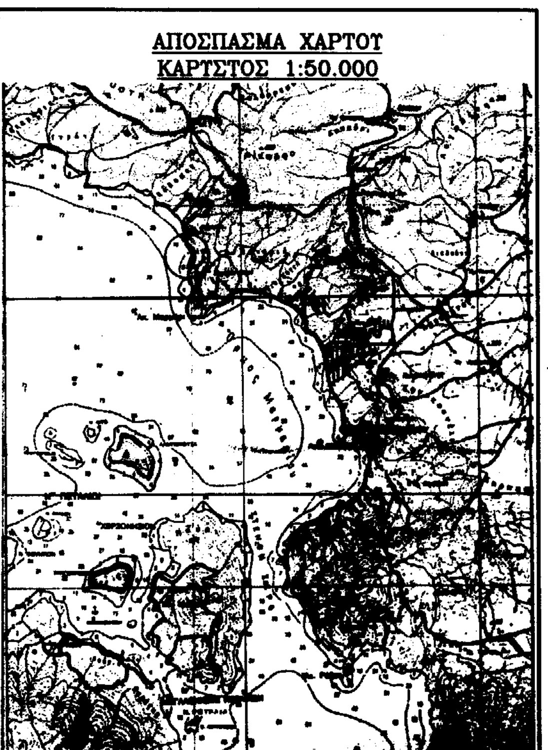
1. Το παρόν τοπογραφικό διάγραμμα συνοδεύει την από 28/10/98 [illegible] επιτροπής καθορισμού των ορίων του αιγιαλού και παραλίας.
2. [illegible] 1,2,...,11,12 οριογραμμή αιγιαλού [illegible] 1΄,2΄,...,11΄,12΄ οριογραμμή παραλίας [illegible] οριογραμμή παλαιού αιγιαλού
3. Για τον [illegible] οριογραμμών [illegible] ελήφθησαν [illegible]
4. Οι κορυφές [illegible]
5. Καθορίζεται [illegible] πλάτους 40 μέτρων επειδή δεν [illegible] οι σκοποί της παρ. 4 του άρθρου 7 του Α.Ν. 2344/40.
6. Η Επιτροπή [illegible] διαπίστωσε ότι υφίσταται παλαιός αιγιαλός.

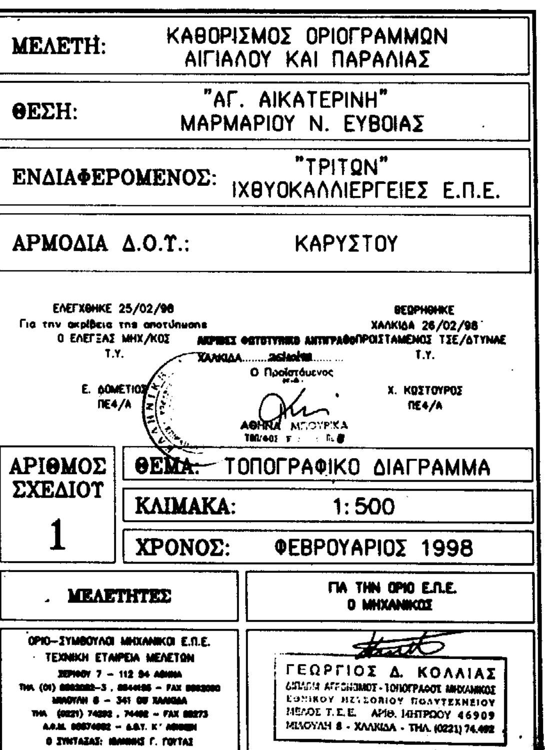
1. ΦΡΑΓΚΑΚΗ ΚΑΓΚΑΝΕΤΑ ΠΕ/Α ΣΟΦΡΙΑΚΟΥ
2.
3. ΚΑΡΒΟΥΝΗΣ ΧΡΗΣΤΟΣ ΠΛΟΙΑΡΧΟΣ Λ.Σ.

ΕΞΑΡΤΗΣ
ΚΕΝΤΡΟ
ΟΝΟΜΑΣ
ΥΨΟΜΕΤΡ
ΜΕΘΟΔΟΣ
ΙΣΟΔΙΑΣΤ
ΧΡΟΝΟΣ


Θ Α Λ Α Σ Σ Α
11
12
12'
8.0
12.0


ΥΠΟΜΝΗΜΑ
ΕΞΑΡΤΗΣΗ : Από το Εθνικό Τριγωνομετρικό Δίκτυο (Γ.Υ.Σ.)
ΚΕΝΤΡΟ ΦΥΛΛΟΥ ΧΑΡΤΟΥ : Κάρυστος 1:50.000 (φ=38° 15΄, λ= + 0° 15΄)
ΟΝΟΜΑΣΙΑ ΤΡΙΓΩΝΟΜΕΤΡΙΚΩΝ : Καμάρι, Λαμπερούσα, Γκούρι Μάδι
ΥΨΟΜΕΤΡΙΚΗ ΑΦΕΤΗΡΙΑ : Μέση πλήμμη θάλασσας
ΜΕΘΟΔΟΣ ΑΠΟΤΥΠΩΣΗΣ : Ορθογώνιες συντεταγμένες
ΙΣΟΔΙΑΣΤΑΣΗ : 4.00 μ.
ΧΡΟΝΟΣ ΑΠΟΤΥΠΩΣΗΣ : Φεβρουάριος 1998
ΣΥΜΒΟΛΙΣΜΟΙ
Ιδρυθέν Τριγωνομετρικό σημείο
Λατομείο
Φρύδι – πόδι πρανούς ή κατάπτωσης
Αποθέσεις προϊόντων εξόρυξης λατομείου
Βραχώδης ακτή
Ακτή με κροκάλες και χαλίκια
Οριογραμμή Αιγιαλού (κόκκινη)
Οριογραμμή Παραλίας (κίτρινη)


ΑΠΟΣΠΑΣΜΑ ΧΑΡΤΟΥ
ΚΑΡΥΣΤΟΣ 1:50.000


ΜΕΛΕΤΗ: ΚΑΘΟΡΙΣΜΟΣ ΟΡΙΟΓΡΑΜΜΩΝ ΑΙΓΙΑΛΟΥ ΚΑΙ ΠΑΡΑΛΙΑΣ
ΘΕΣΗ: "ΑΓ. ΑΙΚΑΤΕΡΙΝΗ" ΜΑΡΜΑΡΙΟΥ Ν. ΕΥΒΟΙΑΣ
ΕΝΔΙΑΦΕΡΟΜΕΝΟΣ: "ΤΡΙΤΩΝ" ΙΧΘΥΟΚΑΛΛΙΕΡΓΕΙΕΣ Ε.Π.Ε.
ΑΡΜΟΔΙΑ Δ.Ο.Τ.: ΚΑΡΥΣΤΟΥ
ΕΛΕΓΧΘΗΚΕ 25/02/98
Για την ακρίβεια της αποτύπωσης
Ο ΕΛΕΓΞΑΣ ΜΗΧ/ΚΟΣ
Τ.Υ.
Ε. ΔΟΜΕΤΙΟΣ
ΠΕ4/Α
ΘΕΩΡΗΘΗΚΕ
ΧΑΛΚΙΔΑ 26/02/98
ΠΡΟΪΣΤΑΜΕΝΟΣ ΤΣΕ/ΔΤΥΝΑΕ
Τ.Υ.
Χ. ΚΩΣΤΟΥΡΟΣ
ΠΕ4/Α
ΑΚΡΙΒΕΣ ΦΩΤΟΤΥΠΙΚΟ ΑΝΤΙΓΡΑΦΟ
ΧΑΛΚΙΔΑ
Ο Προϊστάμενος
ΑΘΗΝΑ ΜΠΟΥΡΙΚΑ
ΑΡΙΘΜΟΣ ΣΧΕΔΙΟΥ 1
ΘΕΜΑ: ΤΟΠΟΓΡΑΦΙΚΟ ΔΙΑΓΡΑΜΜΑ
ΚΛΙΜΑΚΑ: 1:500
ΧΡΟΝΟΣ: ΦΕΒΡΟΥΑΡΙΟΣ 1998
ΜΕΛΕΤΗΤΕΣ
ΟΡΙΟ–ΣΥΜΒΟΥΛΟΙ ΜΗΧΑΝΙΚΟΙ Ε.Π.Ε.
ΤΕΧΝΙΚΗ ΕΤΑΙΡΕΙΑ ΜΕΛΕΤΩΝ
ΓΙΑ ΤΗΝ ΟΡΙΟ Ε.Π.Ε.
Ο ΜΗΧΑΝΙΚΟΣ
ΓΕΩΡΓΙΟΣ Δ. ΚΟΛΛΙΑΣ
ΕΘΝΙΚΟΥ ΜΕΤΣΟΒΙΟΥ ΠΟΛΥΤΕΧΝΕΙΟΥ
ΜΕΛΟΣ Τ.Ε.Ε. ΑΡΙΘ. ΜΗΤΡΩΟΥ 46909
ΧΑΛΚΙΔΑ

Αριθ. 2933 (2)

Κήρυξη αναδασωτέας έκτασης εμβαδού οκτώ στρεμμάτων και τετρακοσίων τριάντα πέντε τετρ. μέτρων (8.435 στρεμ.) στη θέση «Πετρωτή» Περιφ. Δημοτ. Διαμ/τος Μοίρα Ν. Αχαΐας.

Ο ΓΕΝΙΚΟΣ ΓΡΑΜΜΑΤΕΑΣ
ΠΕΡΙΦΕΡΕΙΑΣ ΔΥΤΙΚΗΣ ΕΛΛΑΔΑΣ

Έχοντας υπόψη:

1. Το άρθρο 117 παρ. 3 του Συντάγματος της χώρας.

2. Τις διατάξεις του Ν. 2503/97 «Διοίκηση, οργάνωση, στελέχωση της Περιφέρειας, ρύθμιση θεμάτων για την τοπική αυτοδιοίκηση και άλλες δ/ξεις».

3. Την αριθ. 186 Γ.Γ./30.6.1998 απόφαση Π.Δ.Ε. «Άσκηση αρμοδιοτήτων Γενικού Γραμματέα Περιφέρειας Δυτ. Ελλάδας επί θεμάτων ΔΑΣΙΚΩΝ και μεταβίβαση του δικαιώματος υπογραφής στους προϊσταμένους Υπηρεσιακών Μονάδων της Περιφέρειας».

4. Τις διατάξεις του Ν. 998/1979 «περί προστασίας των Δασών και των δασικών εκτάσεων» και συγκεκριμένα:

α) Του άρθρου 41 παρ. 1.

β) Του άρθρου 38 παρ. 2.

γ) Του άρθρου 70 παρ. 3 του Ν. 998/70 όπως συμπληρώθηκε με το Ν. 2040/92.

5. Τις σχετικές διαταγές του Υπουργείου Γεωργίας.

6. Την αριθ. 7021/8.11.1999 πρόταση του Δασαρχείου Πατρών «περί κηρύξεως αναδασωτέας έκτασης 8,435 στρεμ. στη θέση «Πετρωτή» Δημοτικού Διαμ/τος Μοίρα - Δήμου Πατρέων.

7. Τη θετική εισήγηση της Διεύθυνσης Δασών Αχαΐας, αποφασίζουμε:

Κηρύσσουμε αναδασωτέα, με σκοπό την αποκατάσταση με φυσική ή τεχνητή αναγέννηση της δασικής βλάστησης που καταστράφηκε από πυρκαγιά που έγινε στις 4.10.1999 και διαπιστώθηκε 2.11.1999, τη δημόσια δασική έκταση (δάσος αειφύλλων πλατυφύλλων) εμβαδού οκτώ στρεμμάτων και τετρακοσίων τριάντα πέντε τετρ. μέτρων (8.435 στρεμ.) στη θέση «Πετρωτή» Περιφ. Δημοτ. Διαμ/τος Μοίρα και η οποία προσδιορίζεται από τα στοιχεία (Α, Β, Γ, Δ, Ε, Ζ, Α), όπως αυτά φαίνονται στο συνημμένο διάγραμμα, το οποίο αποτελεί αναπόσπαστο μέρος της απόφασης αυτής, και έχει όρια:

Ανατολικά: Δημόσια δασική έκταση.

Δυτικά: Δημόσια δασική έκταση.

Βόρεια: Δημόσια δασική έκταση.

Νότια: Δημόσια δασική έκταση.

Η παρούσα ισχύει μετά τη δημοσίευσή της στο χωριό Μοίρα σύμφωνα με το άρθρο 37 του Ν. 3200/55.

Η απόφαση αυτή να δημοσιευθεί στην Εφημερίδα της Κυβερνήσεως.

Πάτρα, 15 Νοεμβρίου 1999

Με εντολή Γενικού Γραμματέα Περιφέρειας
Ο Γενικός Διευθυντής της Περιφέρειας
ΠΑΝΑΓΙΩΤΗΣ ΣΚΟΥΡΑΣ

ΑΠΟΣΠΑΣΜΑ ΧΑΡΤΗ

Δημ. Διαμ. Μοίρας

Δήμου Πατρέων

Κλίμακα 1:5000

Θέση αναδασωτέας

Ανήκει στην αρ. 2933/1999 Απόφαση της Δ/νσης Δασών

ΤΟΠΟΓΡΑΦΙΚΟ ΔΙΑΓΡΑΜΜΑ

Δημόσιας δασικής έκτασης ... που κάηκε στις 4-10-1999 στη θέση ... Δημ. Διαμ. Μοίρας Δήμου Πατρέων που κηρύσσεται αναδασωτέα

Κλίμακα 1:2000

Αναδασωτέα έκταση (Α.Ε.Γ.Δ.Ε.Ζ.Α)

Εμβαδόν = 8.435 m^2

304 μ · 160 μ · 50 μ · 40 μ · 100 μ · 200 μ

ΕΘΝΙΚΟ ΤΥΠΟΓΡΑΦΕΙΟ
Για τεχνικούς λόγους στο σχεδιάγραμμα
Αλλοίωση κατά ποσοστό 6%

Πάτρα ... 1999
Η Συντάξασα
Αικ. Ευαγγελινού
Δασολόγος

Πάτρα 25-11-1999
Ο Δ/ντής Δασών ...
ΠΑΝ. ΣΤΑΥΡΑΣ